


UNIT: "PZ 1"

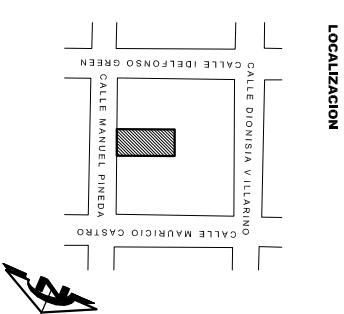

**CONTENIDO:**

PLANTA ARQUITECTONICA  
CORTE X - X'.

**OBRA:**  
**PUEBLO ZARAGOZA**

**PROPIETARIO**  
**DOS TOROS S. DE R. L. DE C.V.**

**UBICACION**  
Calle Manuel Pineda e/  
Idelfonso Green y Mauricio  
Castro, Col. Centro  
C. Catastral: 501001085021

**PROYECTO** Obra Nueva  
**ESCALA** 1 : 75 **FECHA** Octubre del 2007.

**OBSERVACIONES**

**No. PLANO**

**A-5**


**CONSTRUYE**  
Real de San Bruno Constructores

**PERTO RESPONSABLE DE OBRA**

Ing. Jaime Guillermo Cardenas Martinez

**CEDULA PROFESIONAL** 2277978

**REGISTRO** DRO - 1 - 04 / 2007

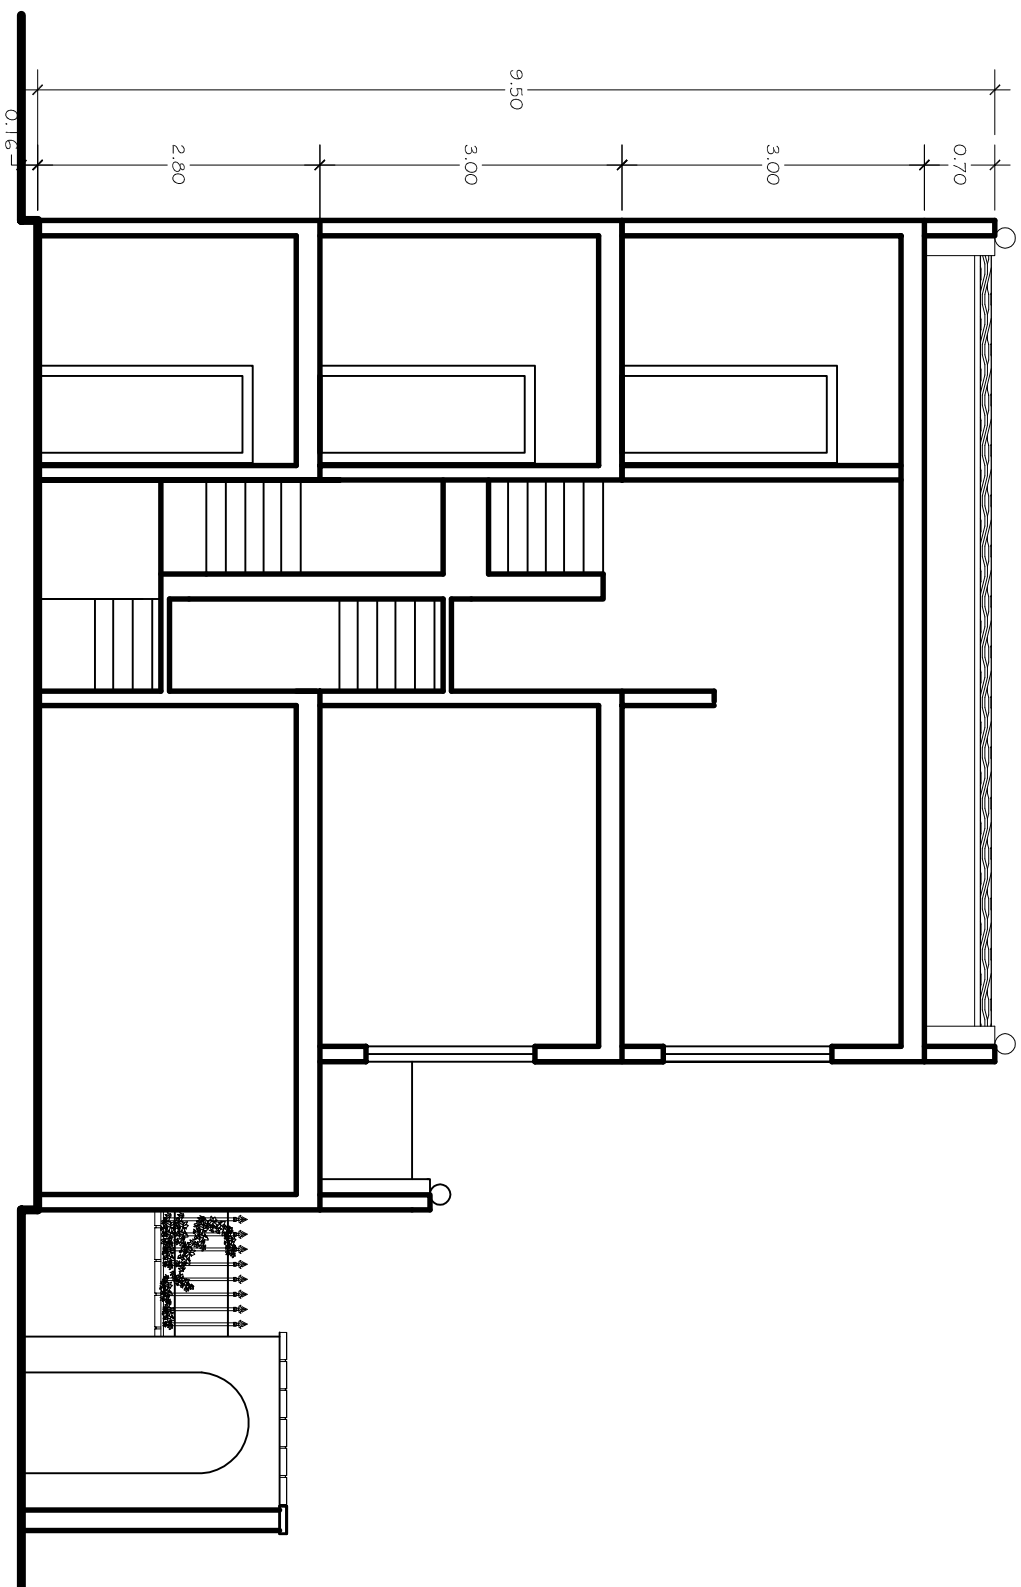

**SECTION X - X'**

ESC: 1:75

