


UNIT: "PZ 2"

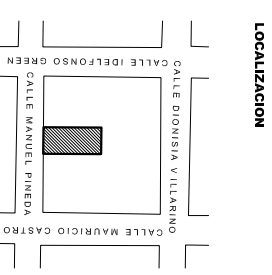

LOCALIZACION



"El Arte de Crear y Construir Espacios"

CONTENIDO:
PLANTA ARQUITECTONICA
PRIMER NIVEL

OBRA:
PUEBLO ZARAGOZA

PROPIETARIO
DOS TOROS S. DE R. L. DE C.V.

UBICACION
Calle Manuel Pineda e/
Idelfonso Green y Mauricio
Castro. Col. Centro
C. Catastral: - 501001085021

PROYECTO
Obra Nueva

ESCALA 1 : 75 FECHA Octubre del 2007.

OBSERVACIONES

No. PLANO

A-1

CONSTRUYE


Real de San Bruno Constructores

PERITO RESPONSABLE DE OBRA

Ing. Jaime Guillermo Cardenas Martinez

CEDULA PROFESIONAL 2277978

REGISTRO DRO - I - 04 / 2007

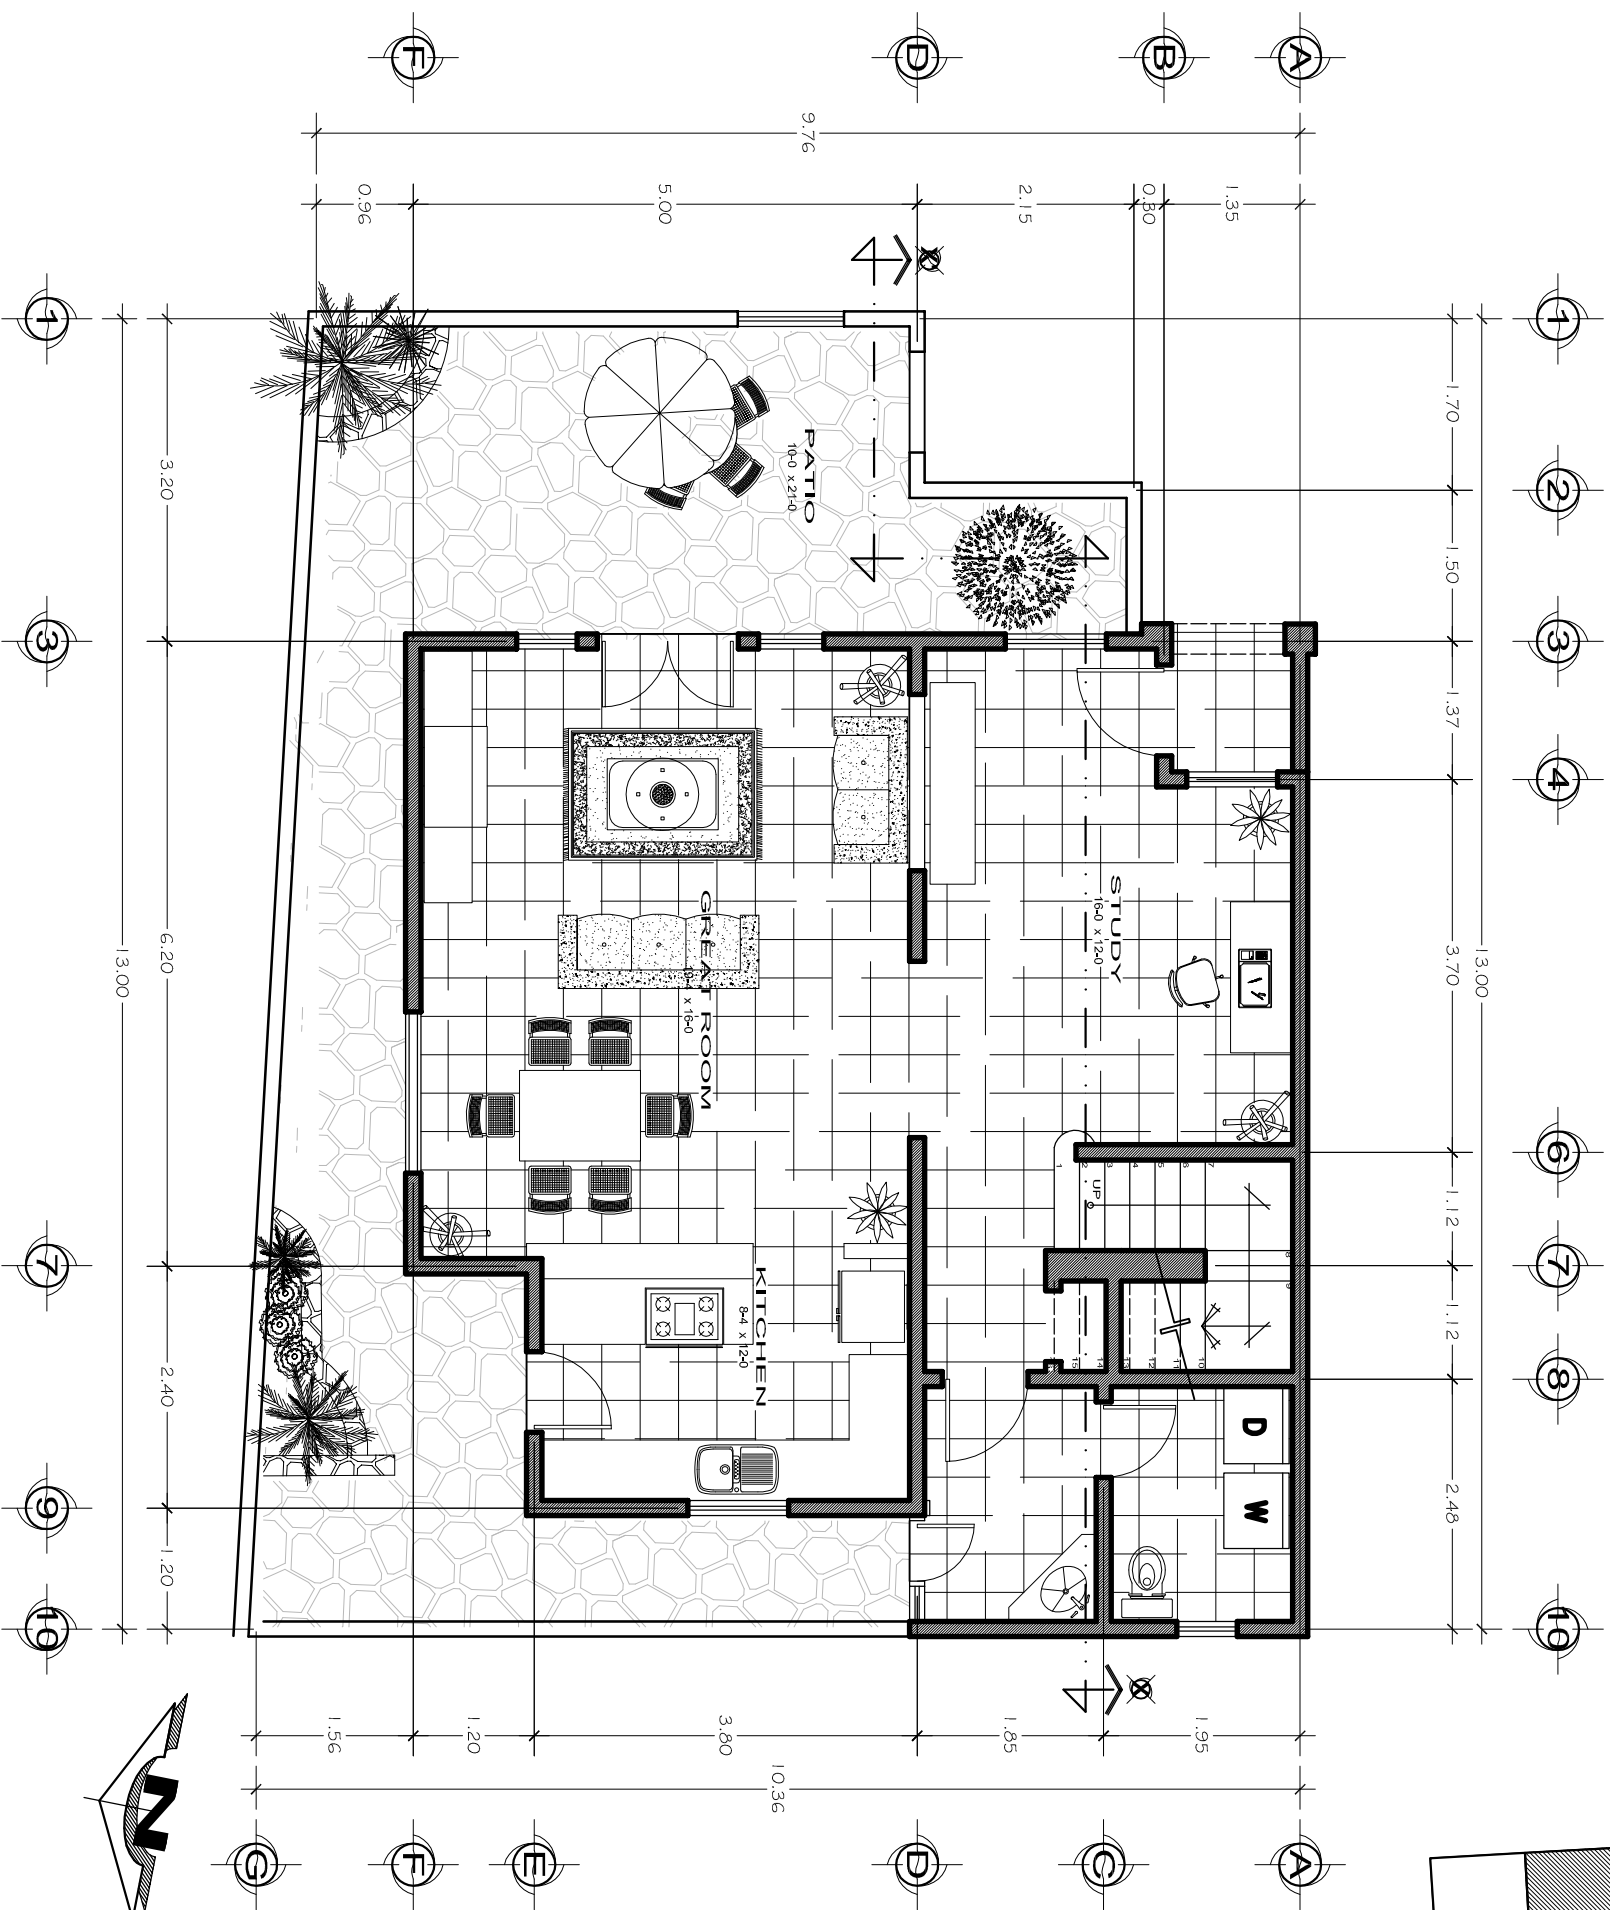

FIRST LEVEL

ESCA: 1:75

