


UNIT: "PZ 2"

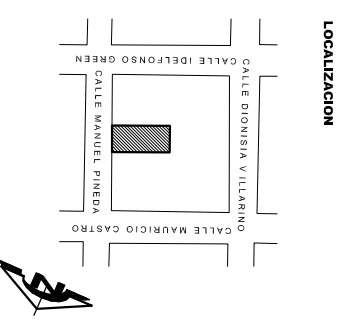

LOCALIZACION



CONTENIDO:  
 PLANTA ARQUITECTONICA  
 SEGUNDO NIVEL

OBRA:  
**PUEBLO ZARAGOZA**

PROPIETARIO  
**DOS TOROS S. DE R. L. DE C.V.**

UBICACION  
 Calle Manuel Pineda e/  
 Idelfonso Green y Mauricio  
 Castro, Col. Centro  
 C. Catastral: 501001085021

PROYECTO  
 Obra Nueva

ESCALA  
 1 : 75

FECHA  
 Octubre del 2007.

OBSERVACIONES

No. PLANO

**A-2**


CONSTRUYE  
 Real de San Bruno Constructores

PERTO RESPONSABLE DE OBRA

Ing. Jaime Guillermo Cardenas Martinez

CEDULA PROFESIONAL 2277978

REGISTRO DRO - I - 04 / 2007

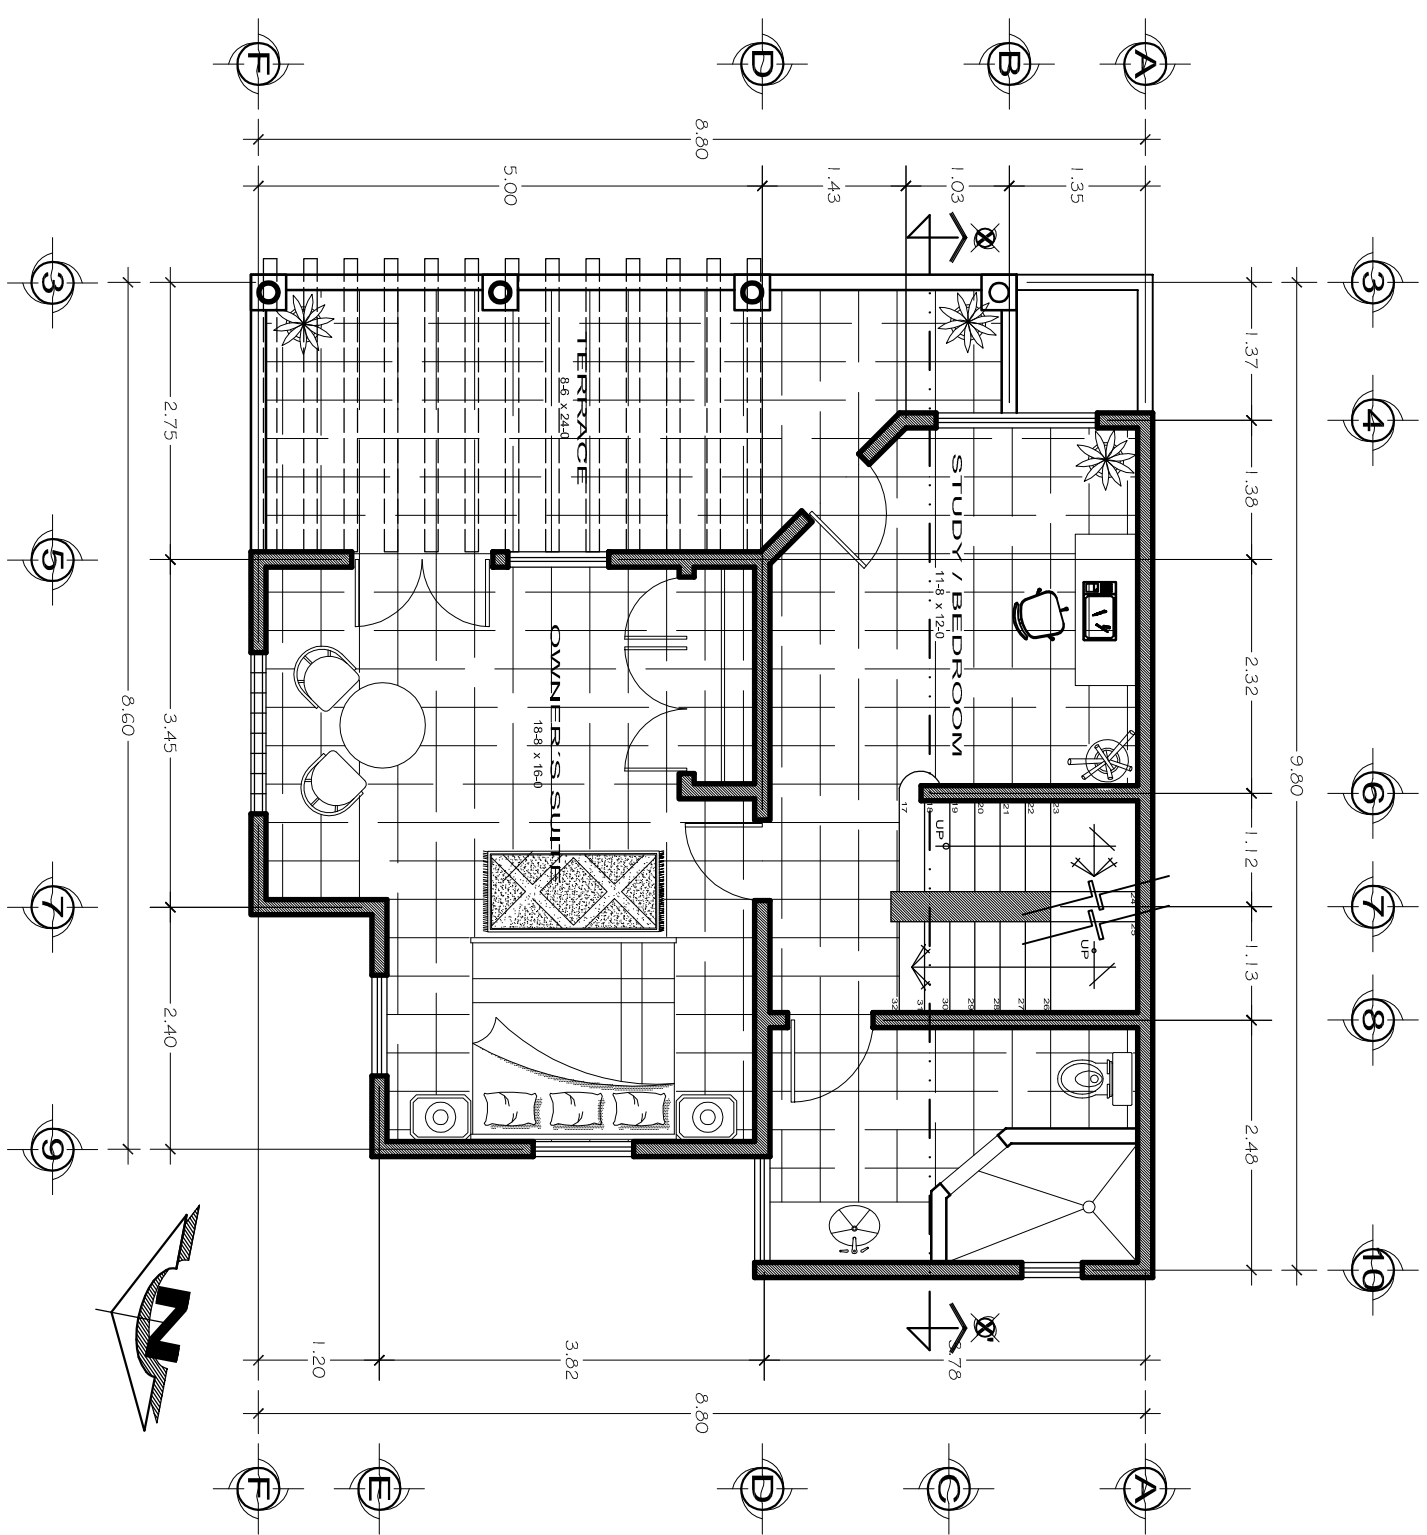

**SECOND LEVEL**

ESC: 1:75

