


UNIT: "PZ 2"

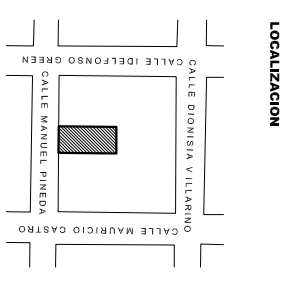

LOCALIZACION



San Bruno
CONSTRUCTORES
"El Arte de Crear y Construir Espacios"

CONTENIDO:

PLANTA ARQUITECTONICA
TERCER NIVEL

OBRA:
PUEBLO ZARAGOZA

PROPIETARIO
DOS TOROS S. DE R. L. DE C.V.

UBICACION

Calle: Manuel Pineda e/
Idelfonso Green y Mauricio
Castro. Col. Centro
C. Catastral: 5010011085021

PROYECTO
Obra Nueva

ESCALA 1:75 FECHA Octubre del 2007.

OBSERVACIONES No. PLANO

A-3

CONSTRUYE


Real de San Bruno Constructores

PERITO RESPONSABLE DE OBRA

Ing. Jaime Guillermo Cardenas Martinez

CEDULA PROFESIONAL 2277978

REGISTRO DRO-1-04/2007

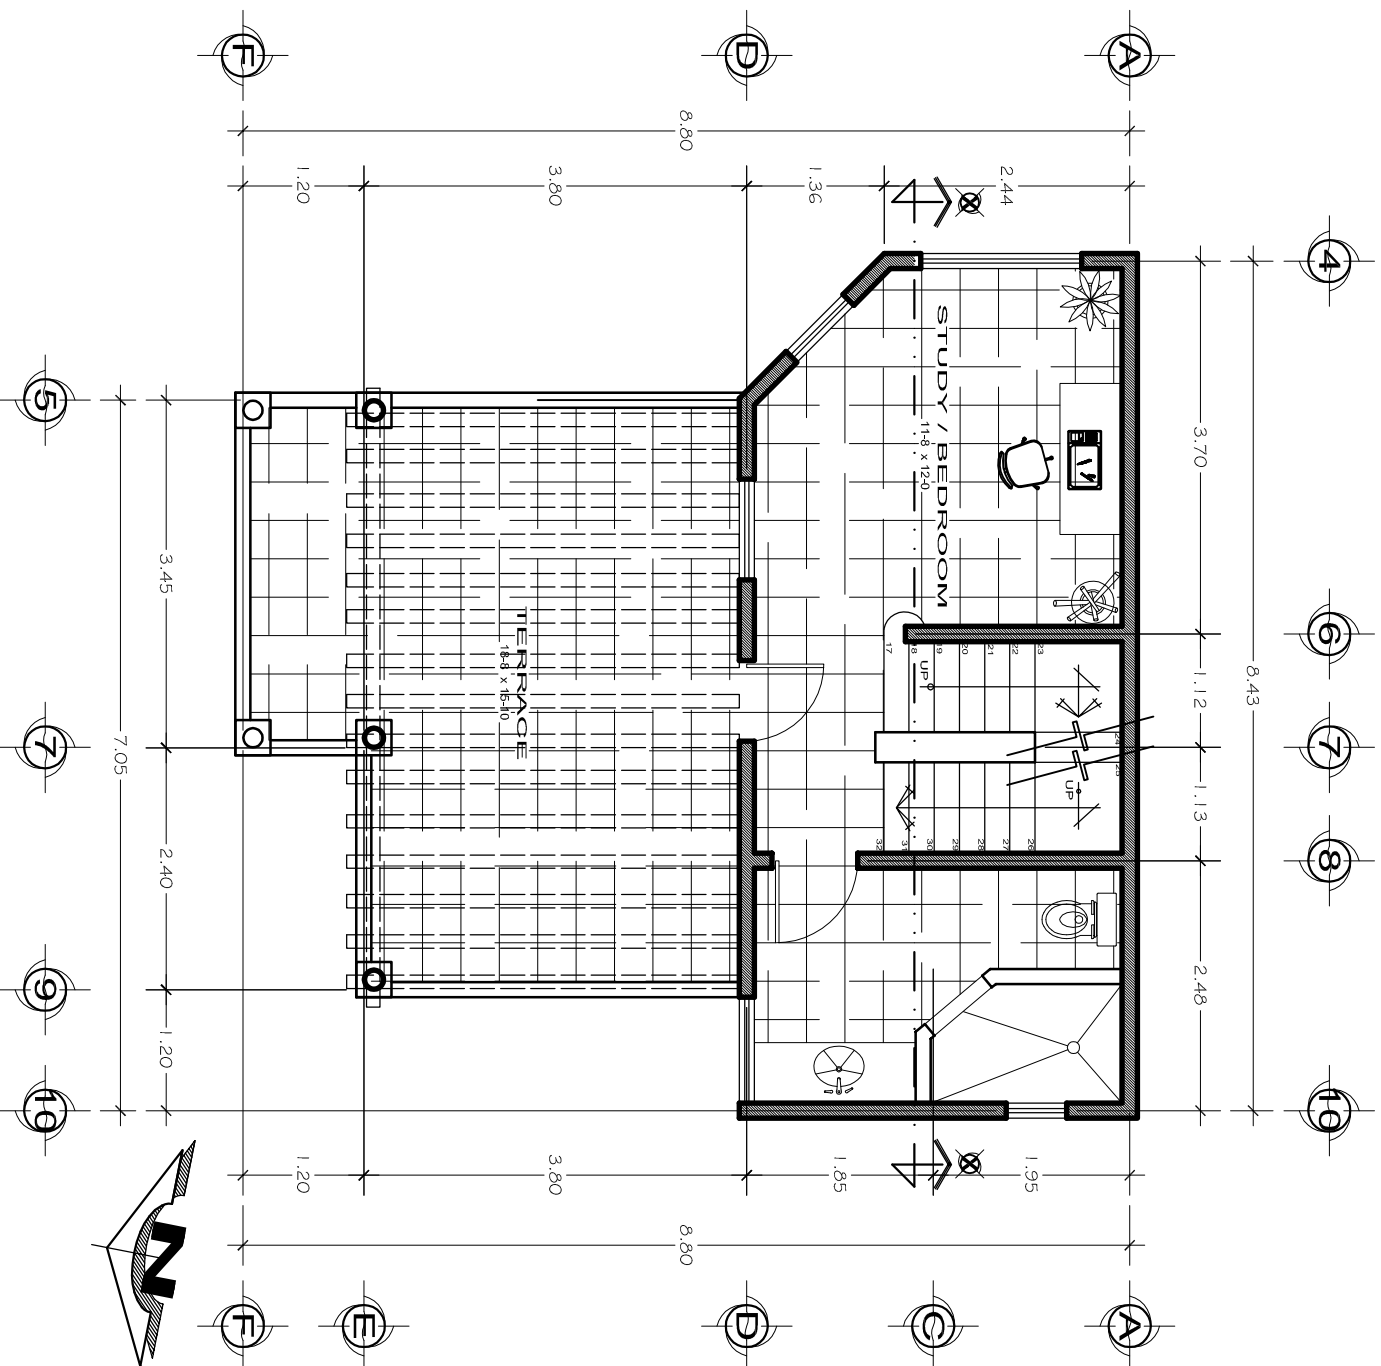

THIRD LEVEL

ESC: 1:75

