


**UNIT: "PZ 2"**

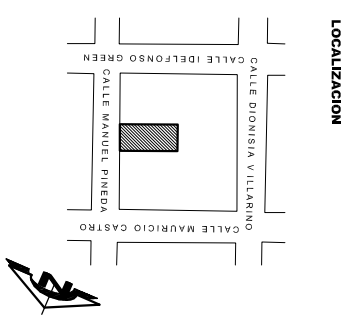

**CONTENIDO:**  
FACHADA PRINCIPAL

**OBRA:**  
**PUEBLO ZARAGOZA**

**PROPIETARIO**  
**DOS TOROS S. DE R. L. DE C.V.**

**UBICACION**  
Calle Manuel Pineda e/  
Idelfonso Green y Mauricio  
Castro, Col. Centro  
C. Catastral: - 501001085021


**PROYECTO**  
Obra Nueva

**ESCALA** 1 : 75      **FECHA** Octubre del 2007.

**OBSERVACIONES**      **No. PLANO**  
**A-4**

**CONSTRUYE**  
Real de San Bruno Constructores

**PERTO RESPONSABLE DE OBRA**  
Ing. Jaime Guillermo Cardenas Martinez  
**CEDULA PROFESIONAL** 2277978  
**REGISTRO** DRO - 1 - 04 / 2007

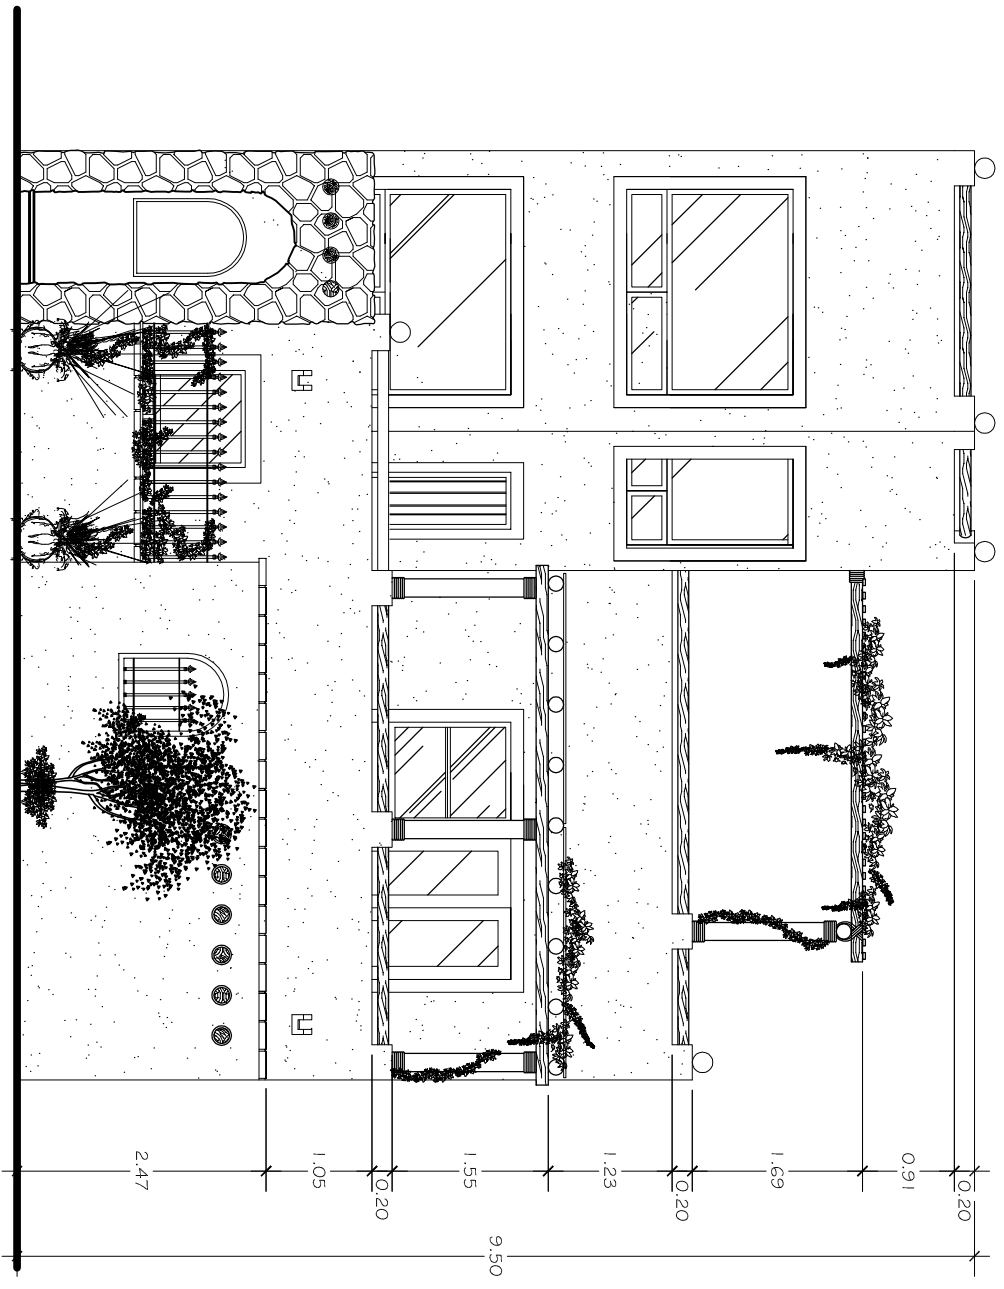

**MAIN VIEW**  
ESC: 1:75

